


# KOORDINAČNÍ SITUACE - M 1:500

ŘEŠENÍ I.S., KOMUNIKACÍ A DOPRAVNÍHO NAPOJENÍ, BAREVNÉ ZNAČENÍ PLOCH

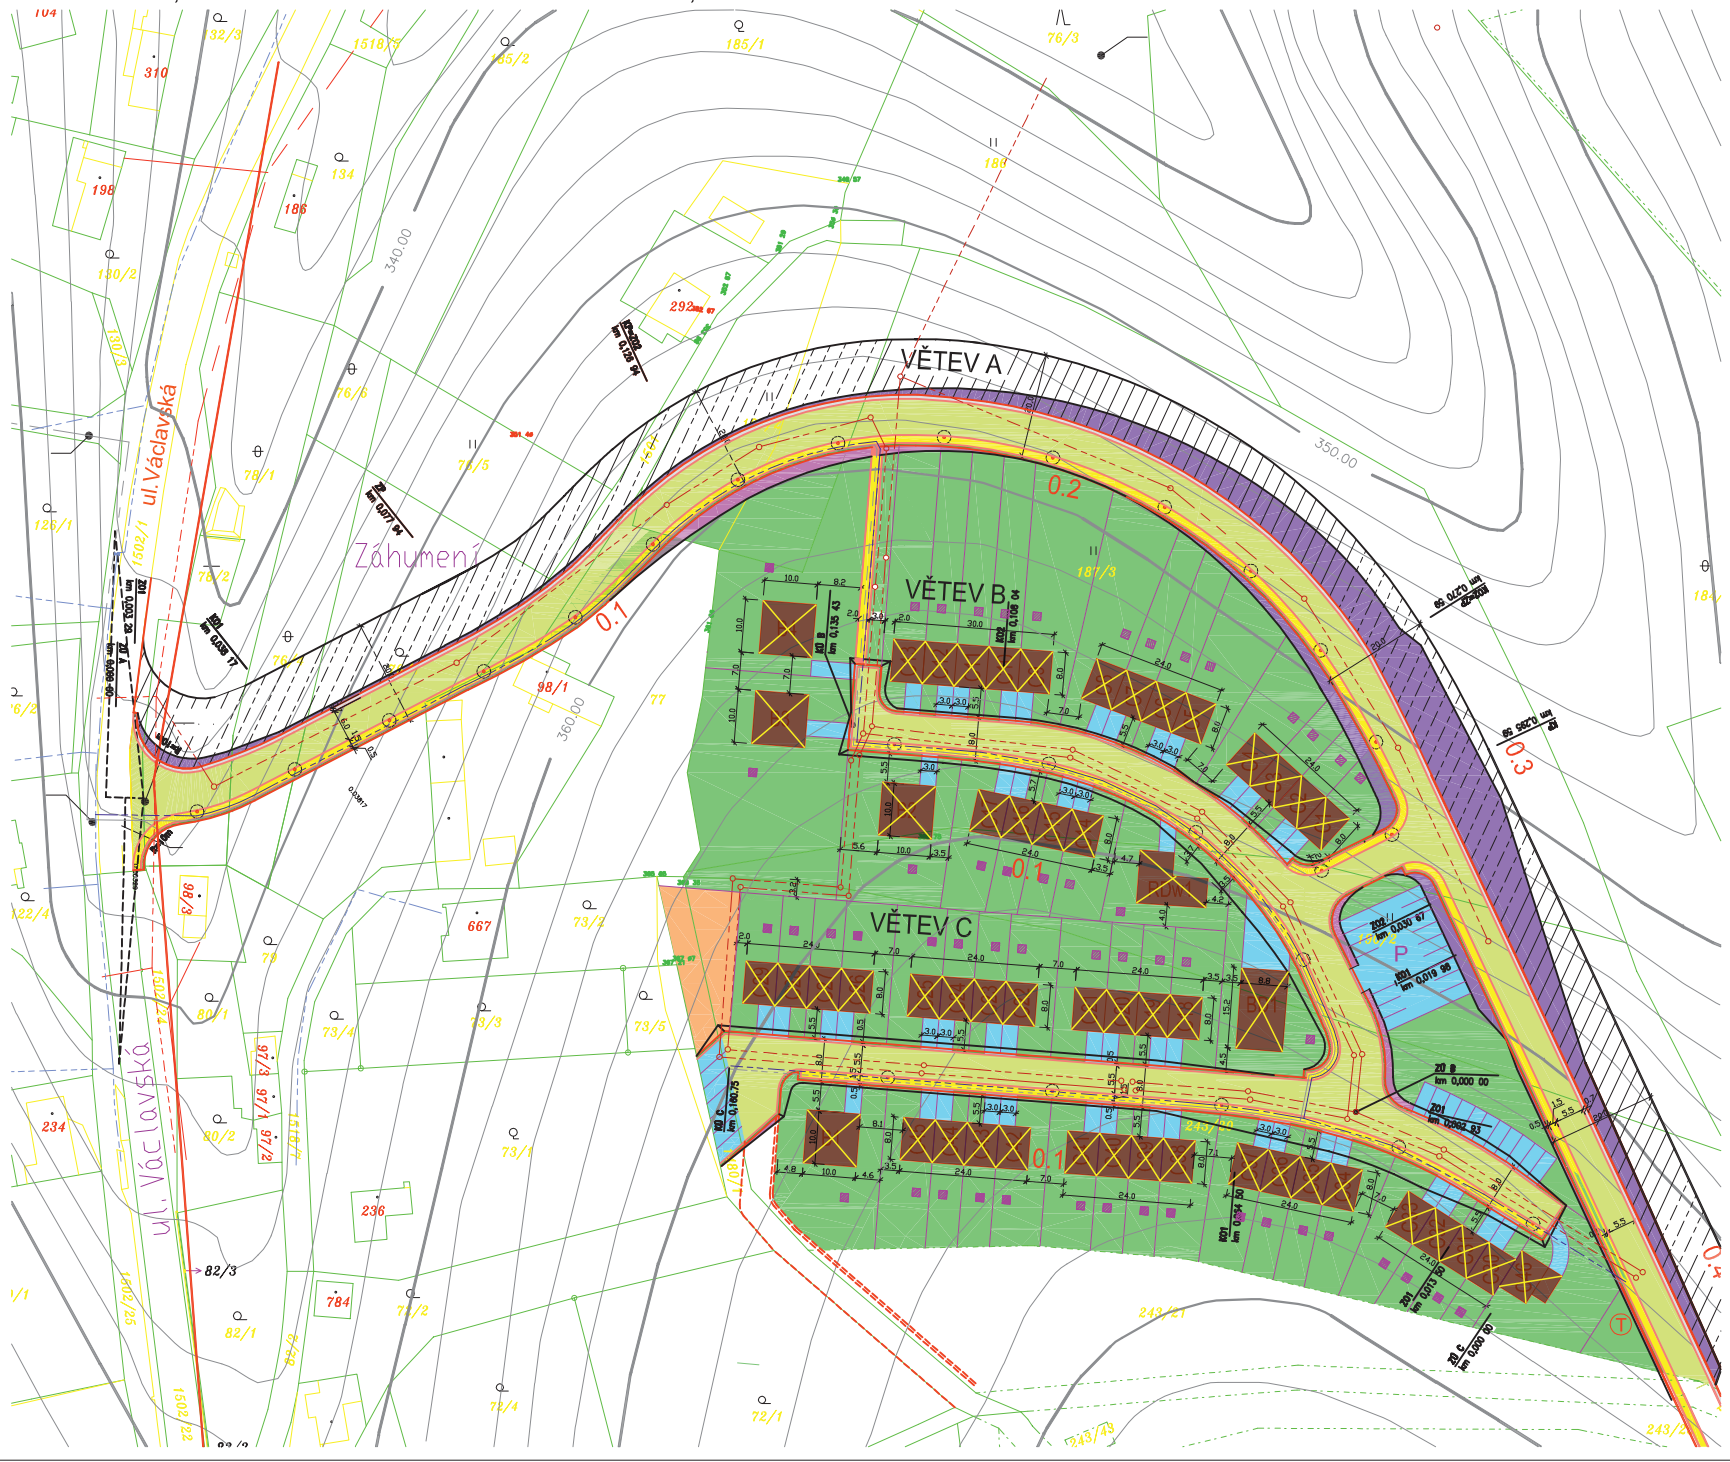

## LEGENDA INŽENÝRSKÝCH SÍTÍ

-  KANALIZAČNÍ ŘAD DEŠŤOVÝ
-  KANALIZAČNÍ ŘAD SPLAŠKOVÝ
-  VODOVODNÍ ŘAD
-  PLYNOVODNÍ ŘAD
-  VEDENÍ NN, VO
-  TRAFOSTANICE
-  SLOUP VEŘEJNÉHO OSVĚTLENÍ
-  VSAKOVACÍ JÍMKA

## LEGENDA BAREVNÉHO ZNAČENÍ

-  KOMUNIKACE - ASFALT
-  PARKOVACÍ PRUH - DLAŽBA
-  CHODNÍK - DLAŽBA
-  NEZPEVNĚNÁ KRAJNICE
-  OBJEKTY - RD
-  ZELENÉ PLOCHY
-  PARKOVACÍ STÁNÍ
-  ZELENÝ PÁS
-  REZERVNÍ KORIDOR PRO BUDOUCÍ ROZŠÍŘENÍ KOMUNIKACE
-  NÁSYP - KOMUNIKACE
-  ZÁŘEZ - KOMUNIKACE
-  HRACÍ PLÁČEK