


KOORDINAČNÍ SITUACE - M 1:500

ŘEŠENÍ I.S., KOMUNIKACÍ A DOPRAVNÍHO NAPOJENÍ, BAREVNÉ ZNAČENÍ PLOCH

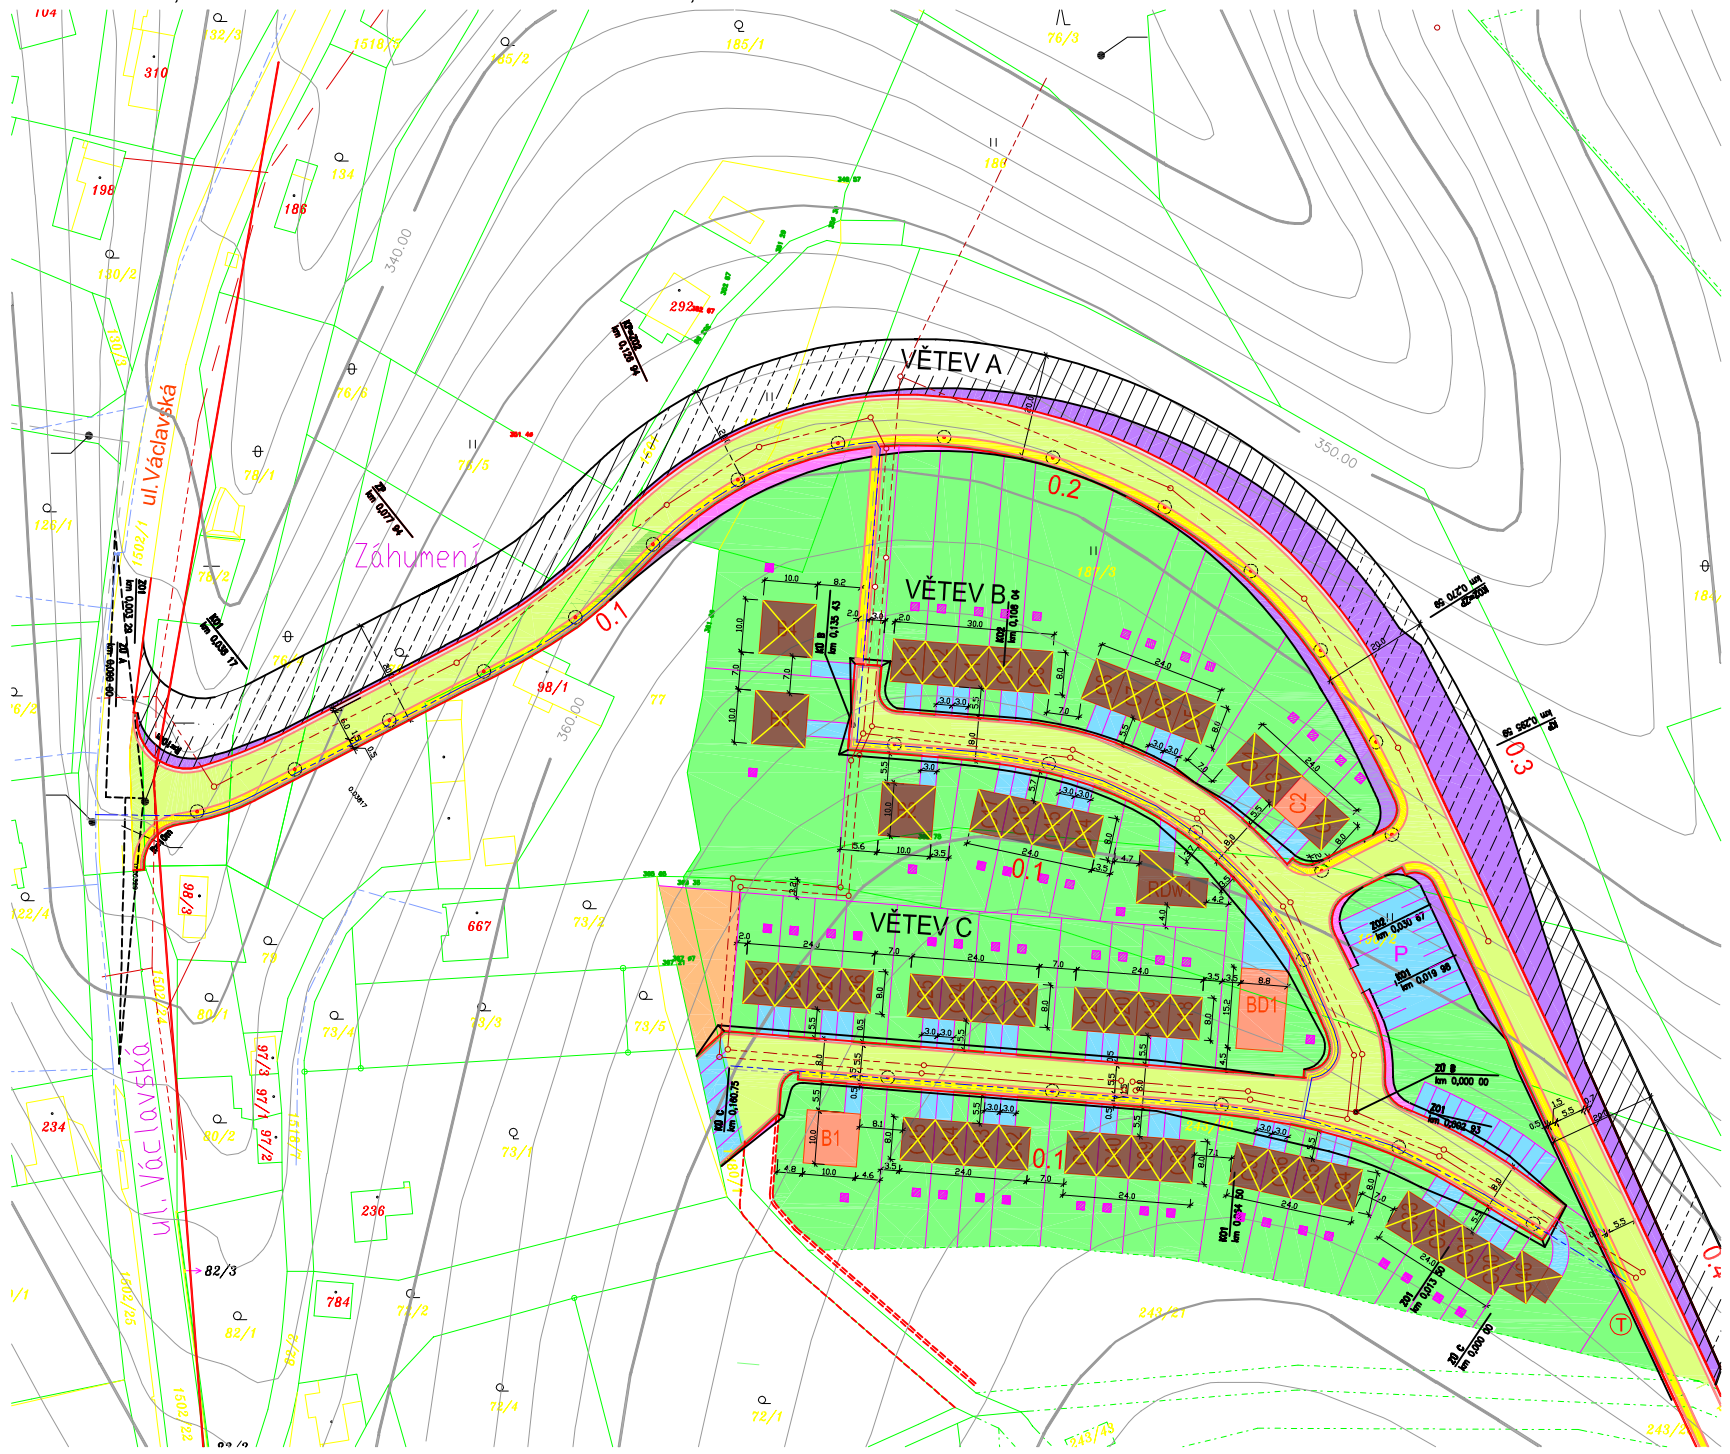

LEGENDA INŽENÝRSKÝCH SÍTÍ

- KANALIZAČNÍ ŘAD DEŠŤOVÝ
- KANALIZAČNÍ ŘAD SPLAŠKOVÝ
- VODOVODNÍ ŘAD
- PLYNOVODNÍ ŘAD
- VEDENÍ NN, VO
- T TRAFOSTANICE
- SLOUP VEŘEJNÉHO OSVĚTLENÍ
- ▨ VSAKOVACÍ JÍMKA

LEGENDA BAREVNÉHO ZNAČENÍ

- KOMUNIKACE - ASFALT
- PARKOVACÍ PRUH - DLAŽBA
- CHODNÍK - DLAŽBA
- NEZPEVNĚNÁ KRAJNICE
- OBJEKTY - RD
- ZELENÉ PLOCHY
- PARKOVACÍ STÁNÍ
- ZELENÝ PÁS
- REZERVNÍ KORIDOR PRO BUDOUCÍ ROZŠÍŘENÍ KOMUNIKACE
- NÁSYP - KOMUNIKACE
- ZÁŘEZ - KOMUNIKACE
- HRACÍ PLÁCEK